الجمهورية التونسية
وزارة التعليم العالي والبحث العلمي

جامعة صفاقس

المدرسة الوطنية للمهندسين بصفاقس

مصلحة الشراءات

المدرسة الوطنية للمهندسين بصفاقس
صدر في 24 ماي 2019
و سجل تحت عدد 922

استشارة عدد 2019/11
Réaménagement d'un bloc sanitaire

تعتزم المدرسة الوطنية للمهندسين بصفاقس القيام باستشارة

Réaménagement d'un bloc sanitaire

حسب الاستشارة المصاحبة لذا نرغب منكم مدنا بأحسن الأثمان المتعلقة بذلك.

ترسل العروض مغلقة إلى العنوان التالي:

المدرسة الوطنية للمهندسين بصفاقس طريق سكرة كلم 4
ص ب 1173 3038 صفاقس

ويحمل عبارة:

لا يفتح: استشارة عـــ2019/11ـــدد
Réaménagement d'un bloc sanitaire

تقبل العروض بمكتب الضبط بالمدرسة خلال التوقيت الإداري او عن طريق البريد مضمون الوصول في اجل أقصاه يوم ..... **2019** (يتم اعتماد ختم مكتب الضبط)

10 جوان 2019

المـــدير

وزارة التعليم العالي والبحث العلمي
المدرسة الوطنية للمهندسين بصفاقس
سليم عبد الكافي
جامعة صفاقس

Adresse : Route Soukra Km 3.5 B.P 1173 – 3038 Sfax -Tunis
Téléphone : 74 274418 Fax : 74275595
Site web : www.enis.rnu.tn

« L'ENIS enseigne l'Innovation »

العنوان: طريق سكرة كلم 3,5 ص.ب 1173- 3038 صفاقس -تونس
الهاتف: 74 274 418 الفاكس: 595 275 74
موقع الواب: www.enis.rnu.tn

consultation n° 11-2019

Projet de réaménagement d'un bloc sanitaire A L'Ecole Nationale des Ingénieurs de Sfax

N	Désignation des Travaux	U	Qté	PU HTVA	Montant T TTC
1	Démolition cloison de 0,10 y compris accès à l'œuvre et transport des déchets à la décharge publique le métre carré	m²	60		
2	Décapage de grès existant y compris transport des déblais à la gécharge publique le métre carré	m²	28		
3	Décapage faiences existantes y compris transport des déblais à la décharge publique le métre carré	m²	42		
4	Décapage enduit existant intérieur ou extérieur de toutes epaisseurs et de toute natures y compris transport des déblais à la décharge publique le métre carré	m²	34		
5	Décapage carrelage avec soin y compris transport des déblais à la décharge publique le métre carré	m²	6		
6	Dépose soignée des vasques et des WC, ouvrage seront mis à la disposition de l'administration L'unité	U	8		
7	Dépose installation plomberies sanitaire (conduite en PVC et tuyauterie en cuivre) y compris rangement au dépôt de l'administration L'unité	Ens	1		
8	Dépose installation électrique avec soin y compris rangement au dépôt de l'administration L'unité	Ens	1		
9	cloison de 0,10 finie en briques platrières hourdée au mortier de ciment dosé à 300kg/m³ y compis échafaudage, accès à l'œuvre et toutes sujétions Le métre carré	m²	60		
10	Mur de 0,20 fini exécuté en briques de 12 tours sur chants posées au mortier de ciment dosé à à 300kg/m³ y compis échafaudage et accès à l'œuvre et toutes sujétions Le métre carré	m²	10		

11	Enduit intérieur de 15 mm d'épaisseur sur paroi intérieurs de toutes natures pour toutes surfaces exécuté en 2 couches, la première couche d'accrochage au mortier de ciment dosée à 500kg/m³ en sable d'oued criblé fortement fouetté à la truelle dressée à la règle sur reprères continues et finement frottasse et toutes sujétions Le métre carré	m²	100		
12	Revetement mural en carreaux de faiences colorés de 1 er choix (dimension et couleur au choix de l'administration) posés à la barbotine de ciment par joints droi et toutes sujétions Le métre carré	m²	88		
13	Revetement au sol en grès à la masse antidérapant de 1 er choix (ton au choix de l'administration) posé sur une chape de rattrapage avec un bain soufflant de mortier de ciment, nettoyage avant et aprés la pose, joints coulés avant prise au mortier de ciment pur gris ou blanc, frottés au chiffon sec, toutes sujétions comprises, Le métre carré		20		
14	Plinthe vernissée de 7 cm de hauteur de 1 er choix posée à bain de ciment pur, jointement au ciment blanc, nettoyage et toutes sujétions comprises, Le métre linéaire	ml	1		
15	Marbre Thela de 3 cm d'épaisseur de 1 er choix avec bord supérieur arrondi, poli et lustré posé au mortier de ciment blanc pur y comprix nettoyage et toutes sujétions Le métre carré	m²	1,5		
16	Marbre Thela de 2 cm d'épaisseur de 1 er choix pour siffle et appui de fenetre posé au mortier de ciment blanc pur y comprix nettoyage et toutes sujétions Le métre carré				
17	Fenetre sans persiennes en bois rouge 1 er choix qui sera exécuté comme l'existant, y compris la quincaillerie, chambrante et touts sujétions Le métre carré	m²	1		
18	Porte en aliminium de 0,90*2,20 couleur blanche, profilé série 40, assemblé avec couvre joint intégré et seuil plat y compris pose et bonne fixation L'unité	U	2		
19	Porte en aliminium de 0,80*2,20 couleur blanche, profilé série 40 avec pose et bonne fixation et jointement avec silicone L'unité	U	4		

20	Fourniture et pose de tuyauterie en multicouche φ 20 avec accessoires nécessaires et branchement à l'installation existante Le mètre linéaire	ml	20		
21	Fourniture et pose de multicouche φ 16 avec accessoires nécessaires Le mètre linéaire	ml	50		
22	Fourniture et pose conduite d'évacuation en PVC type Onas épaisseur 32 mm y compris fouille, démolition chape, longrine,,, avec branchement au réseau d'évacuation φ 63 : Le mètre linéaire φ 125 : Le mètre linéaire	ml ml	24 20		
23	Fourniture et pose conduite d'évacuation en PVC φ 160 type Onas d'épaisseur 32 mm avec fouille en rigole à toute profondeur, démolition trottoir abattage arbre, remblai en sable d'oued et transport de déblais en surcharge Le mètre linéaire	ml	12		
24	Fourniture et pose des caniveaux de 50 cm en PVC L'unité	U	2		
25	Fourniture et pose de collecteur à 6 voies y compris accessoires nécessaires L'unité	U	2		
26	Fourniture et pose de vasque de 60 avec siphon et bande à vis et branchement au réseau d'évacuation L'unité	U	2		
27	Fourniture et pose de robinet vertical L'unité	U	2		
28	Fourniture et pose de robinet de toilette avec flexible L'unité	U	2		
29	Fourniture et pose de vanne d'arrét φ 20|27 L'unité	U	2		
30	Fourniture et pose de cuvette monobloc complet (suivant modèle choisi par l'administration) y compris mécanisme de chasse d'eau, robinet équerre, abbatant et branchement au réseau d'évacuation L'unité	U	4		
31	Fourniture et pose de siphon de sol de 10*10 en PVC L'unité	U	4		

32	Fourniture et pose de boite de branchement type siphoide préfabriqué au dimension standard 60*60 de hauteur variable y compris couronne en béton armé, anneau de levage, raccordement de conduites, mise à la cote, jointoyage et toutes sujétions, L'unité	U	1		
33	Regard de visite 50*50 (socle et parois latérales en béton, raccordement de conduites, jointement au mortier de ciment, mise à cote et toutes sujétions, L'unité	U	4		
34	Prise de courant 2P+T 16A avec tube gris φ 11 et fil de courant 25mm² L'unité	U	5		
35	Prise de courant force pour climatiseur avec tube gris φ 11 et fil de courant L'unité	U	1		
36	Groupe de 2 points lumineux simple allumage L'unité	U	1		
37	Interrupteur simple allumage L'unité	U	4		
38	Interrupteur double allumage L'unité	U	1		
39	Boite de dérivation L'unité	U	4		
40	Plafonnier en verre >25cm étanche, équipe d'une douille isolante, solidement fixé, lampe économique de 23w de 1 er choix L'unité	U	6		
41	Diffuseur apparent à bords arrondis en tole électro-zinguée, grille en aluminium double parabole, ballast électronique équipe de tubes fluorescents L'unité	U	2		
42	Peinture à l'eau sur mur et plafond en 3 couches avec rebouchage des trous, bonne fixation et nettoyage Le métre carré	m²	120		

43	Peinture laquée sur mur et plafond avec masticage, ponçage avec papier paint, couche d'impression sur mastic et 3 couches de peinture laquée de 1 er choix Le métre carré	m²	50		
44	Peinture laquée sur boiserie en 3 couches , y compris masticage, ponçage et nettoyage (couleur au choix de l'administration) Le métre carré	m²	15		

Total HTVA	
TVA 19%	
Total TTC	

Arrété le présent à la somme de:

.....

.....toutes taxes comprises

L'entreprise

Etat existant

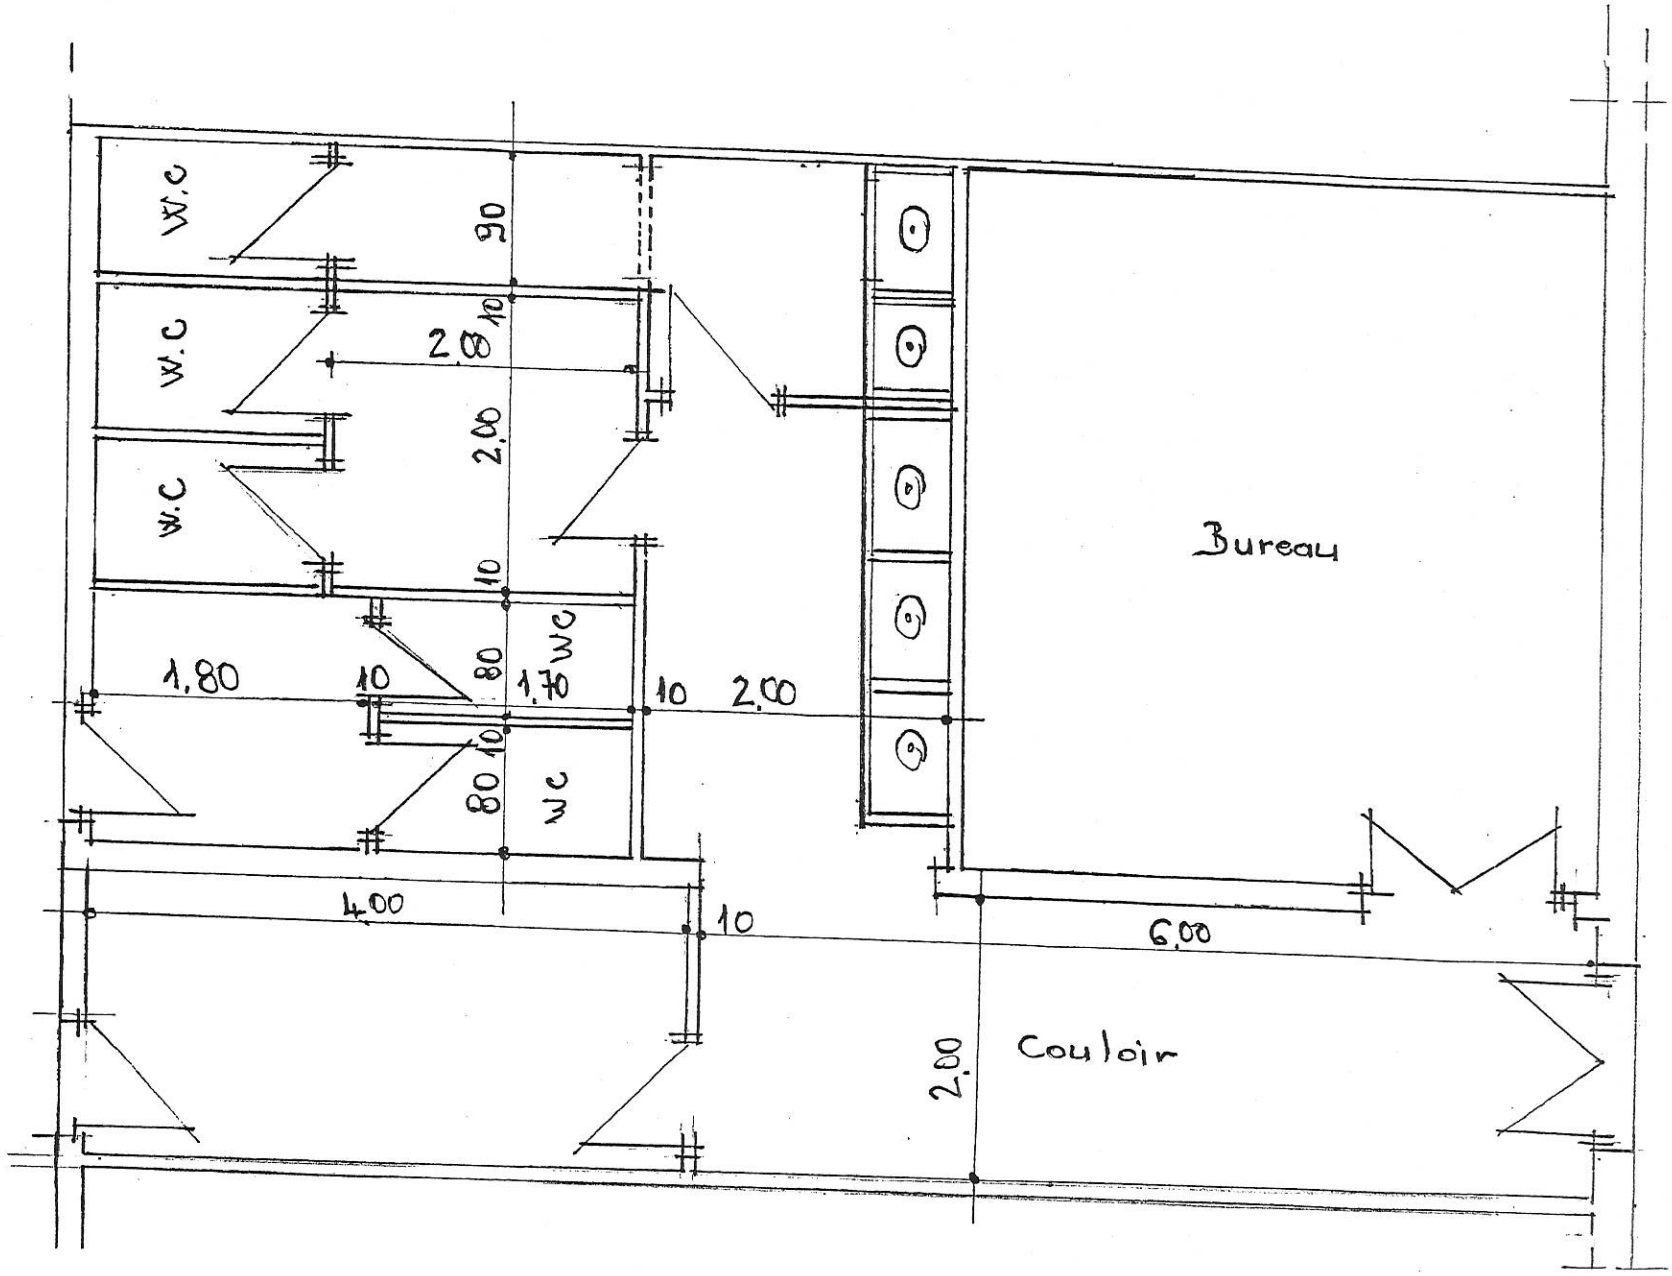

Aménagement d'un bloc sanitaire

éch : 1/50

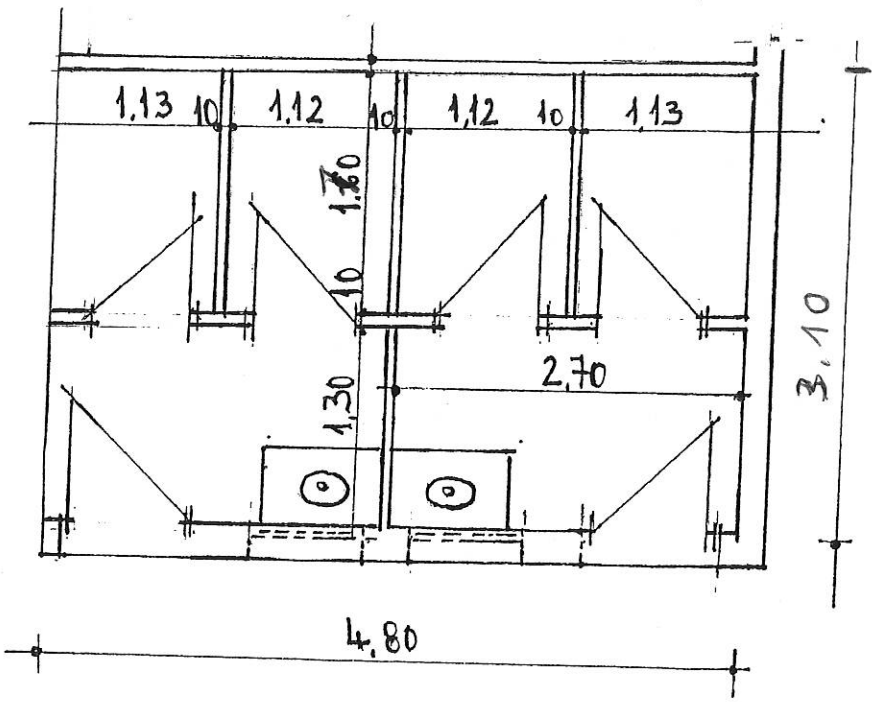

Etat existant

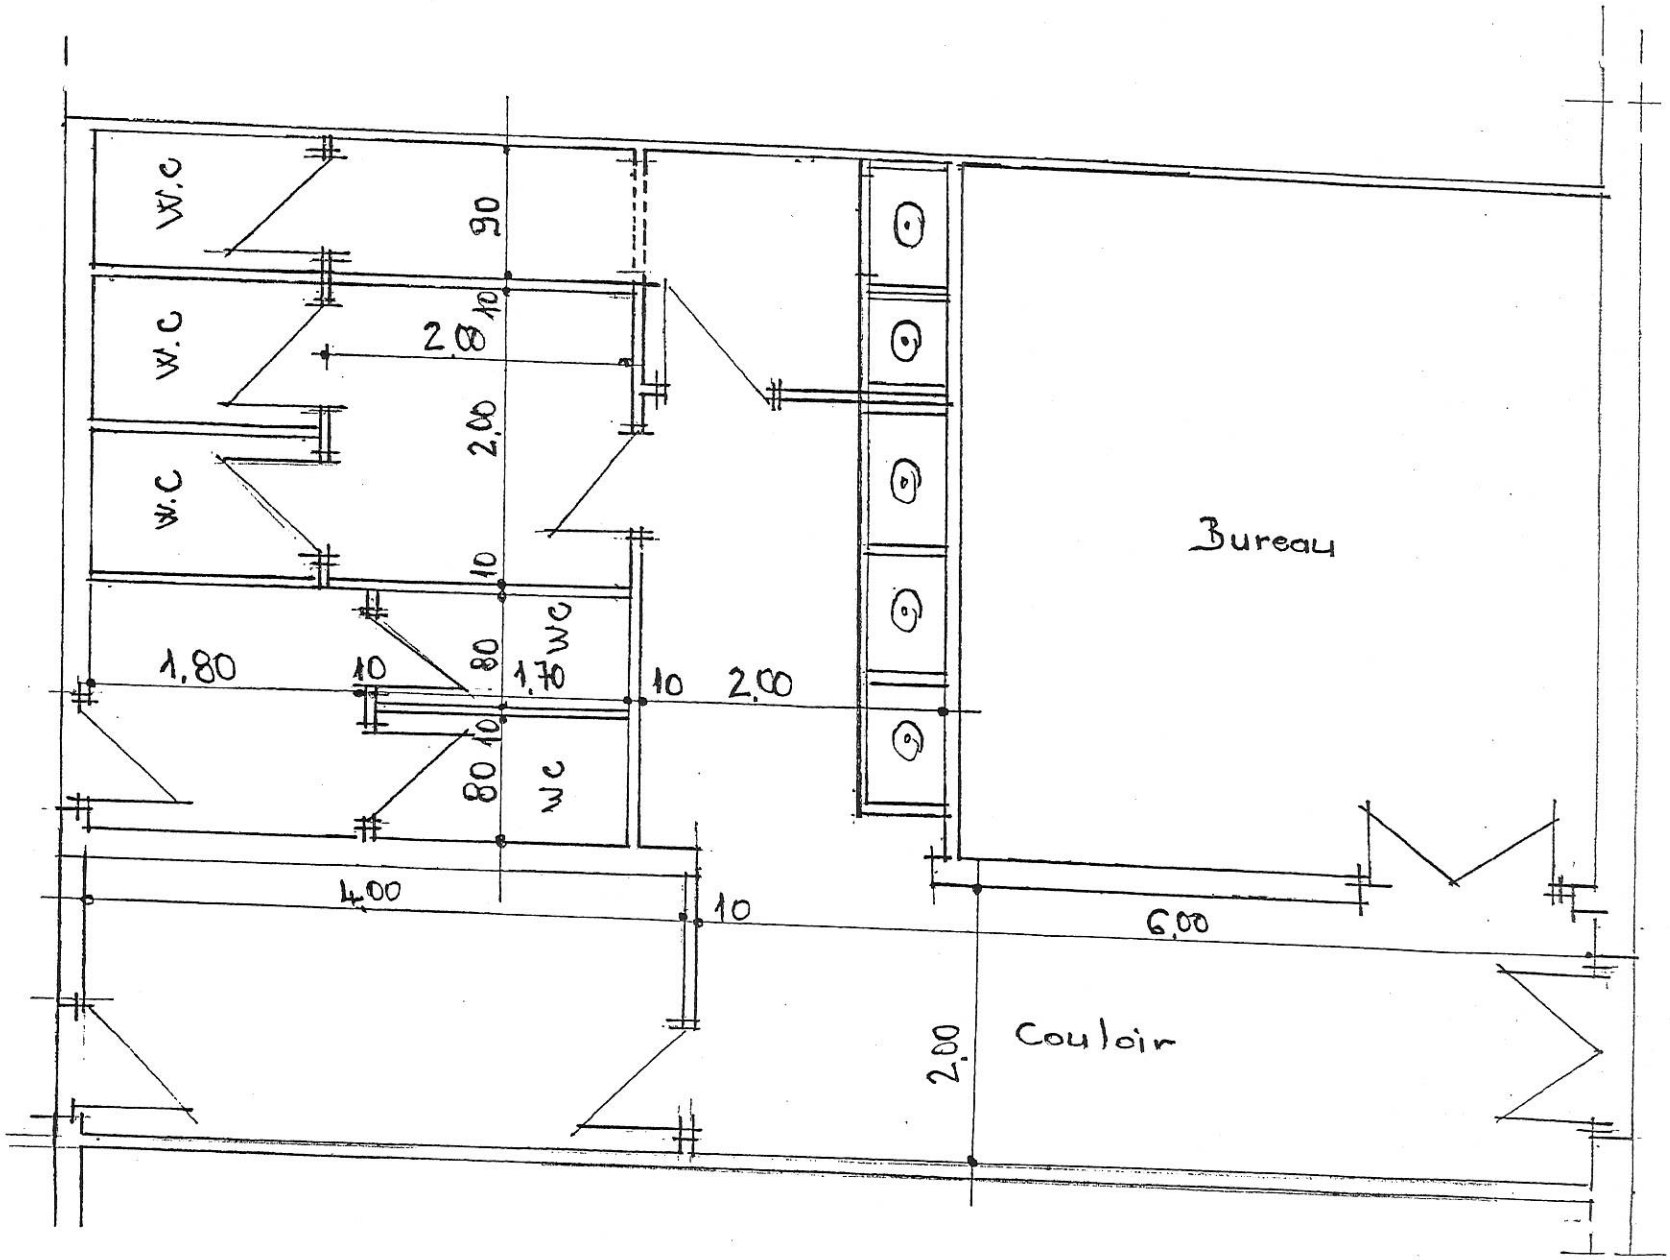

Aménagement d'un bloc sanitaire
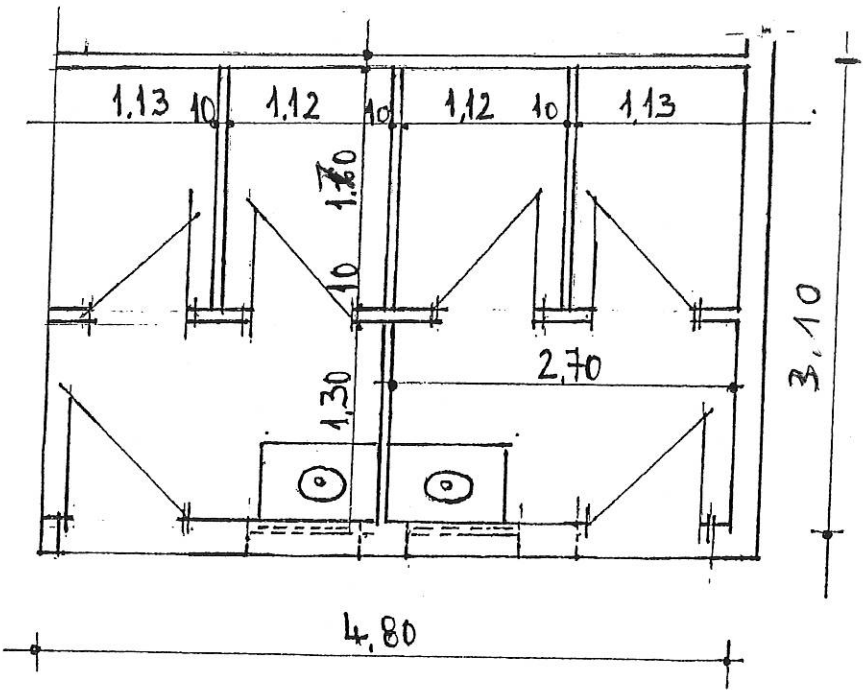
éch : 1/50